


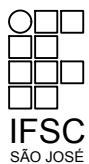


### LEGENDA

-  CONEXÃO CRUZADA
-  INTERCONEXÃO
-  TOMADA DE TELECOM



DISCIPLINA: IRT11104 - PROJETO DE INFRAESTRUTURA

PROFESSOR CLEBER J. AMARAL

ASSUNTO: DIAGRAMA UNIFILAR


ESCALA: S/ESCALA

FOLHA: 01/01

Projetista CLEBER JORGE AMARAL


TURMA: IRT1110431


DATA: 15/07/2016

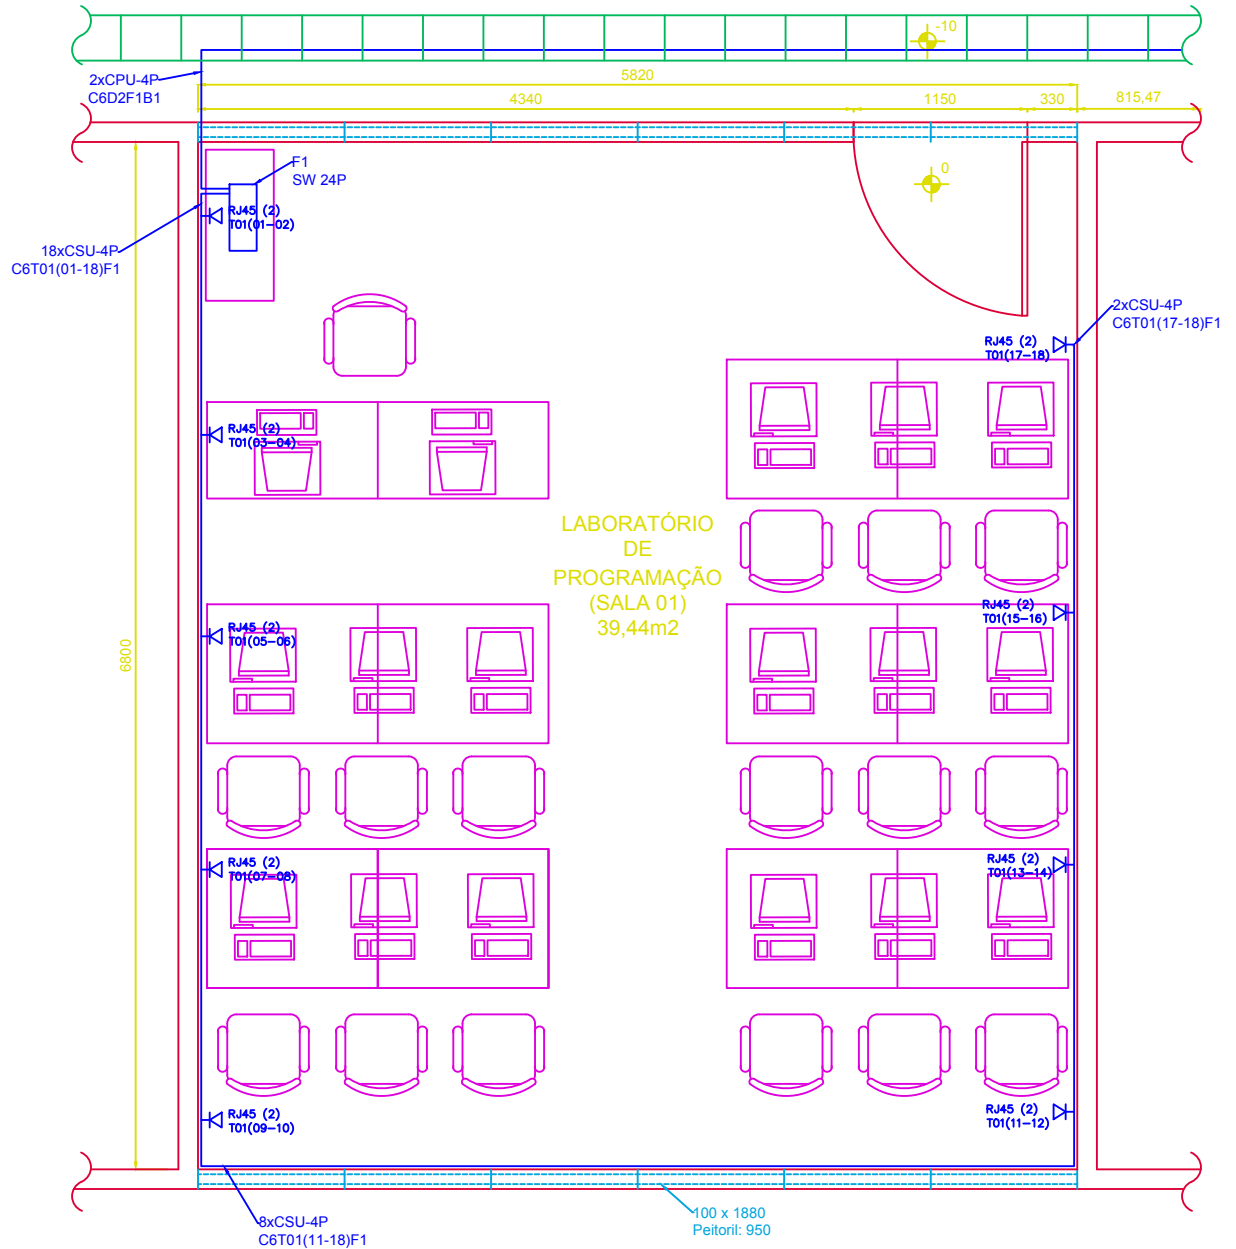

LEGENDA	
	TOMADA DE TELECOM A 60cm DO CHÃO
	REPRESENTAÇÃO DESNÍVEL
	OBJETOS MERAMENTE ILUSTRATIVOS

<p>IFSC SÃO JOSÉ</p>	DISCIPLINA: IRT11104 - PROJETO DE INFRAESTRUTURA	PROFESSOR: CLEBER J. AMARAL	
	ASSUNTO: PLANTA BAIXA LABORATORIO DE PROGRAMAÇÃO	ESCALA: 1:50	FOLHA: 01/01
	Projetista: CLEBER JORGE AMARAL	TURMA: IRT1110431	DATA: 15/07/2016

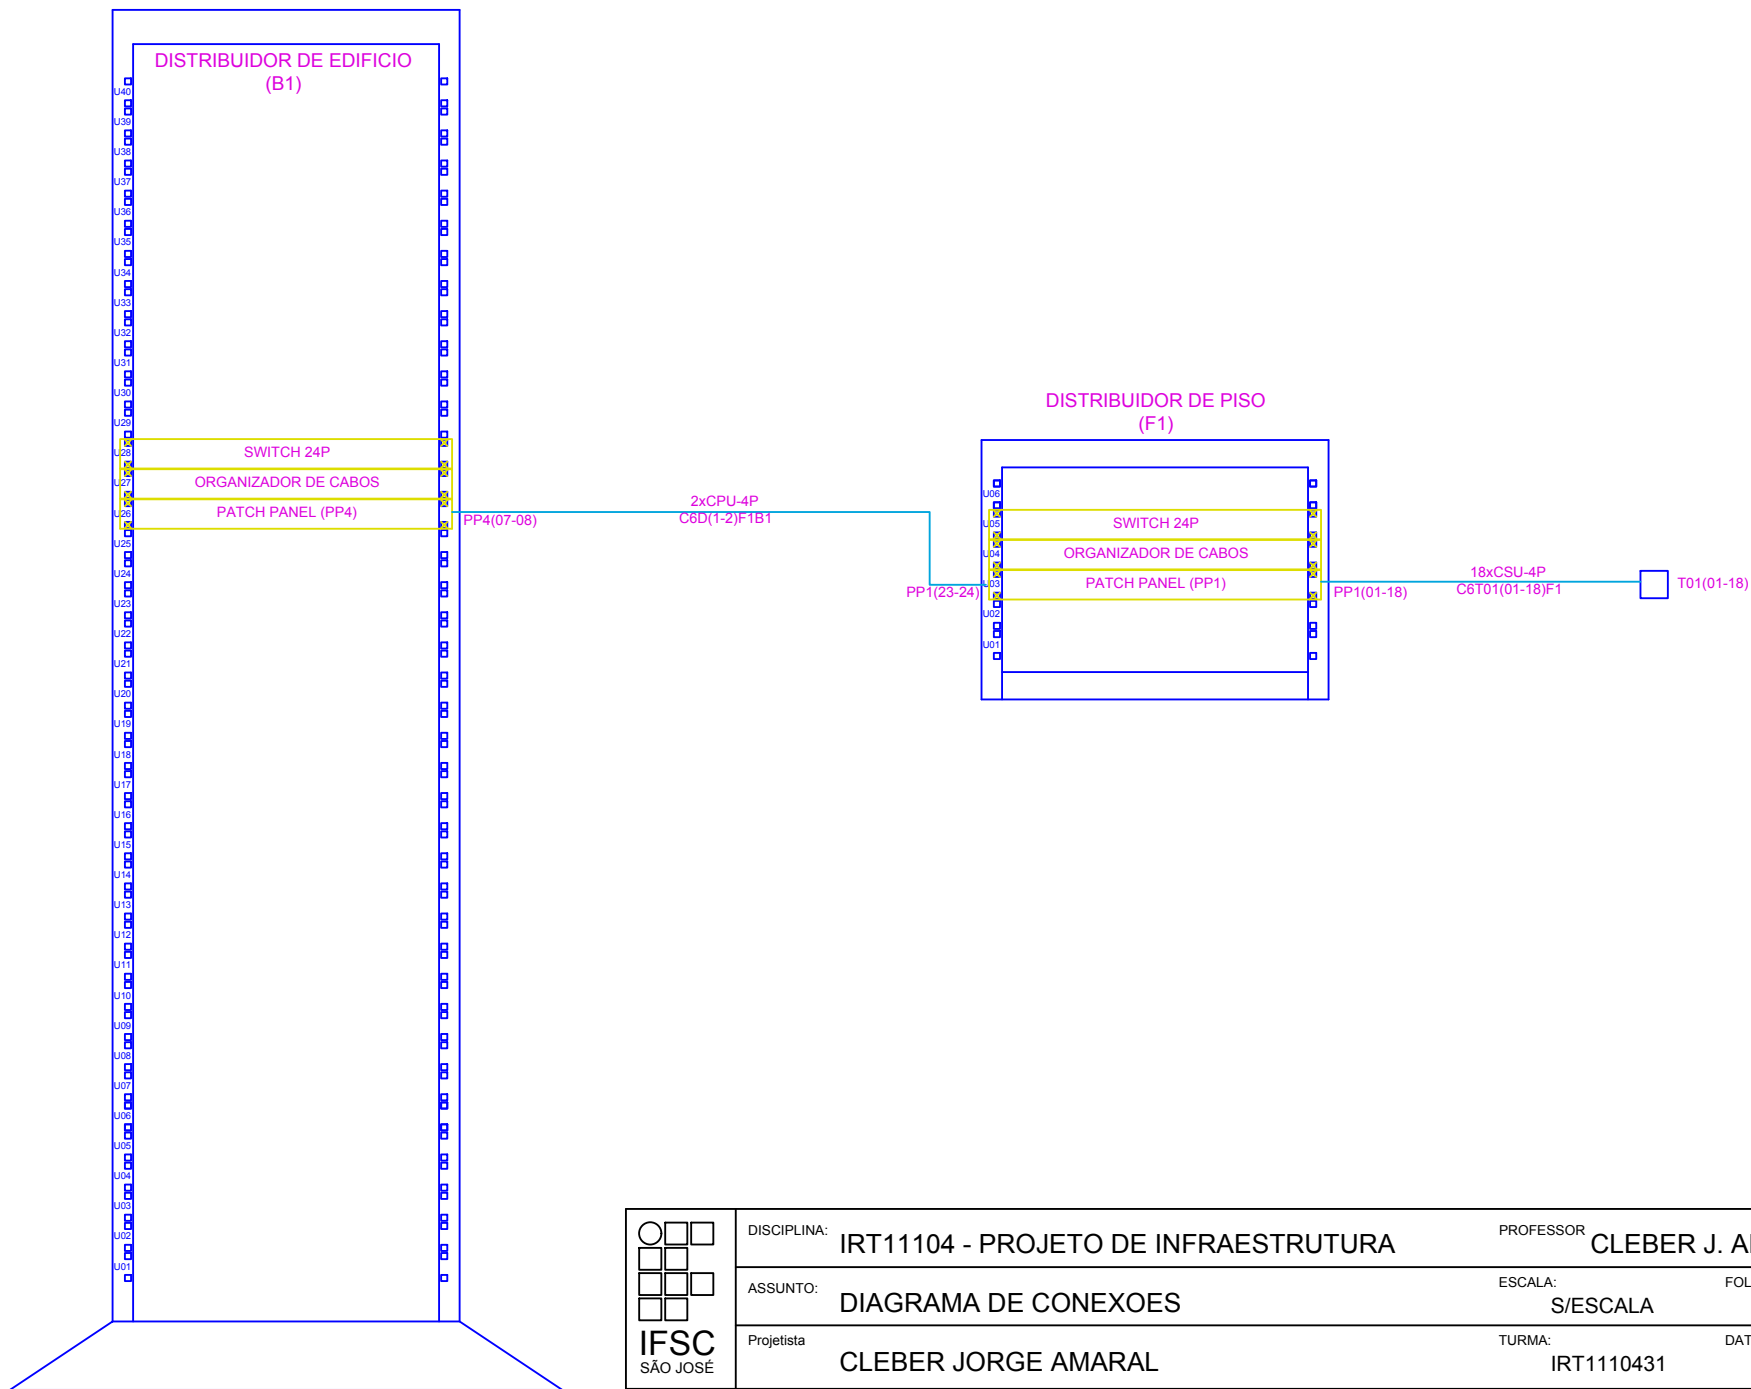

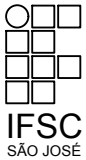	DISCIPLINA:	IRT11104 - PROJETO DE INFRAESTRUTURA	PROFESSOR	CLEBER J. AMARAL		
	ASSUNTO:	DIAGRAMA DE CONEXOES	ESCALA:	S/ESCALA	FOLHA:	01/01
	Projetista	CLEBER JORGE AMARAL	TURMA:	IRT1110431	DATA:	15/07/2016