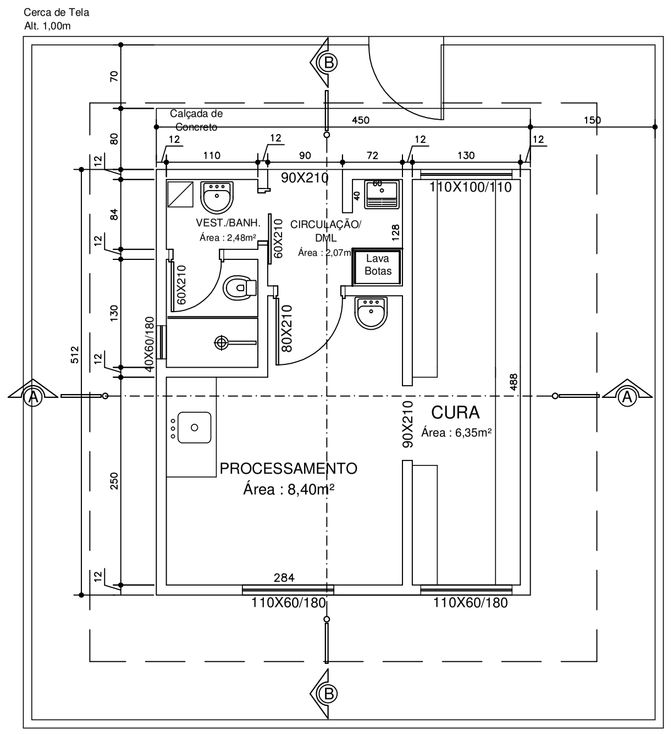

PLANTA BAIXA

Área Total: 23,04m²

Escala 1:50

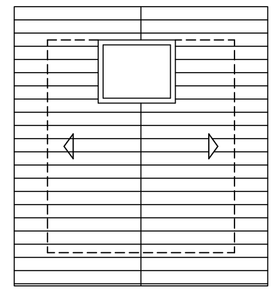

PLANTA DE COBERTURA

Escala 1:100

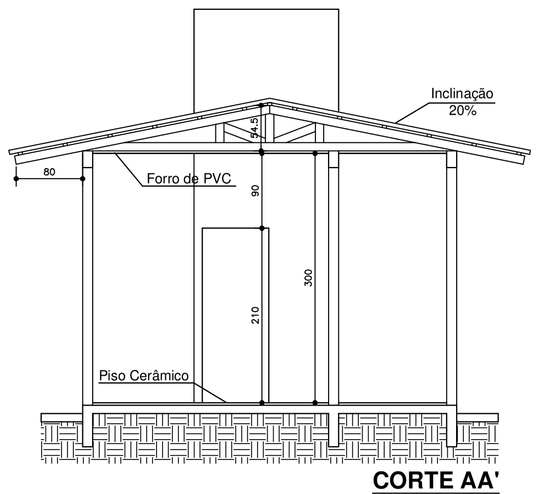

CORTE AA'

Escala 1/50

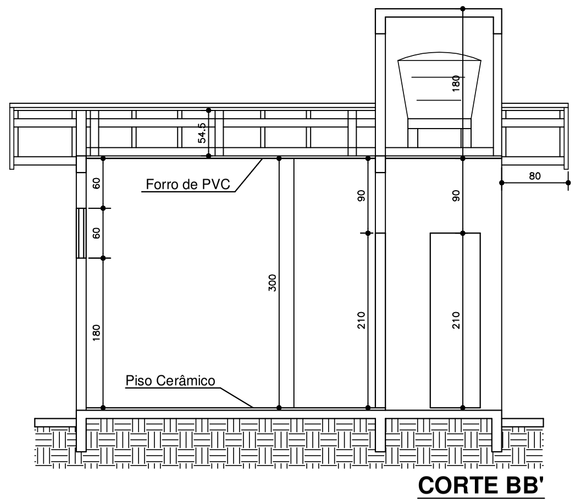

CORTE BB'

Escala 1/50

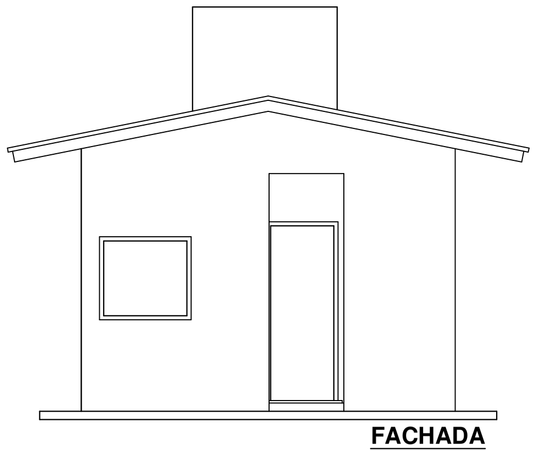

FACHADA

Escala 1/50

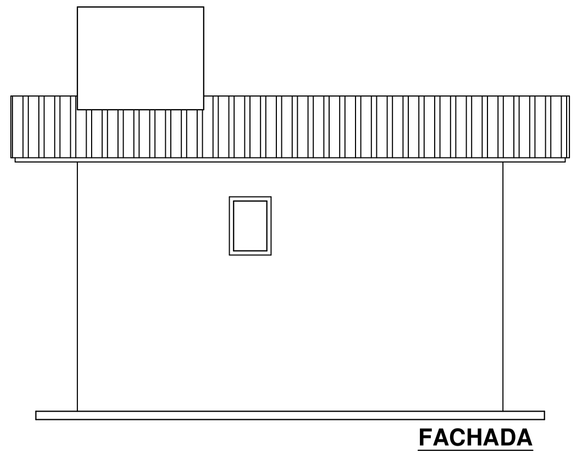

FACHADA

Escala 1/50

AMURES - CISAMA

PROGRAMA DESENVOLVER A SERRA CATARINENSE

PREFEITURA MUNICIPAL DE PONTE ALTA DO SUL

01

ASSESSORIA TÉCNICA

PROJETO:

Elisiane Grudtner
CAU A17356-8

PROPRIETÁRIO:

FÁTIMA APARECIDA FARIAS PEREIRA

DESENHO:

OBRA :

PROJETO ARQUITETONICO

Queijaria

Planta Baixa, Planta de Cobertura, Corte AA', Corte BB' e Elevações

Área Total: 23,04 m²

Localização: Comunidade de Cerro Verde , Ponte Alta do Sul

Escala: Indicada

REV. : 06/2015