




REDE AÉREA (RA)

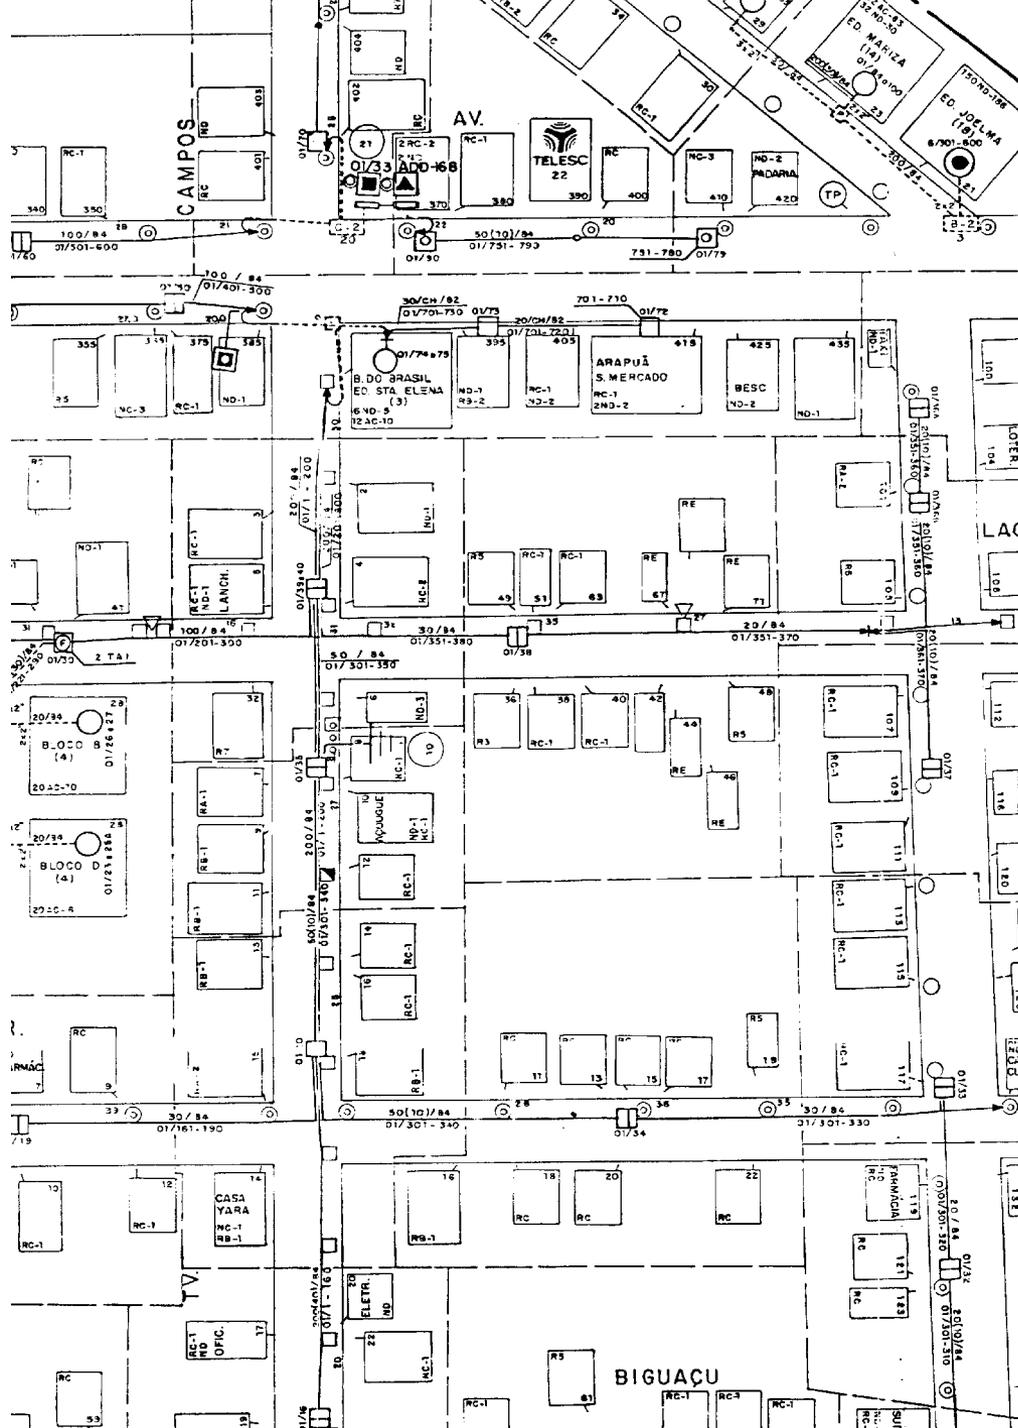

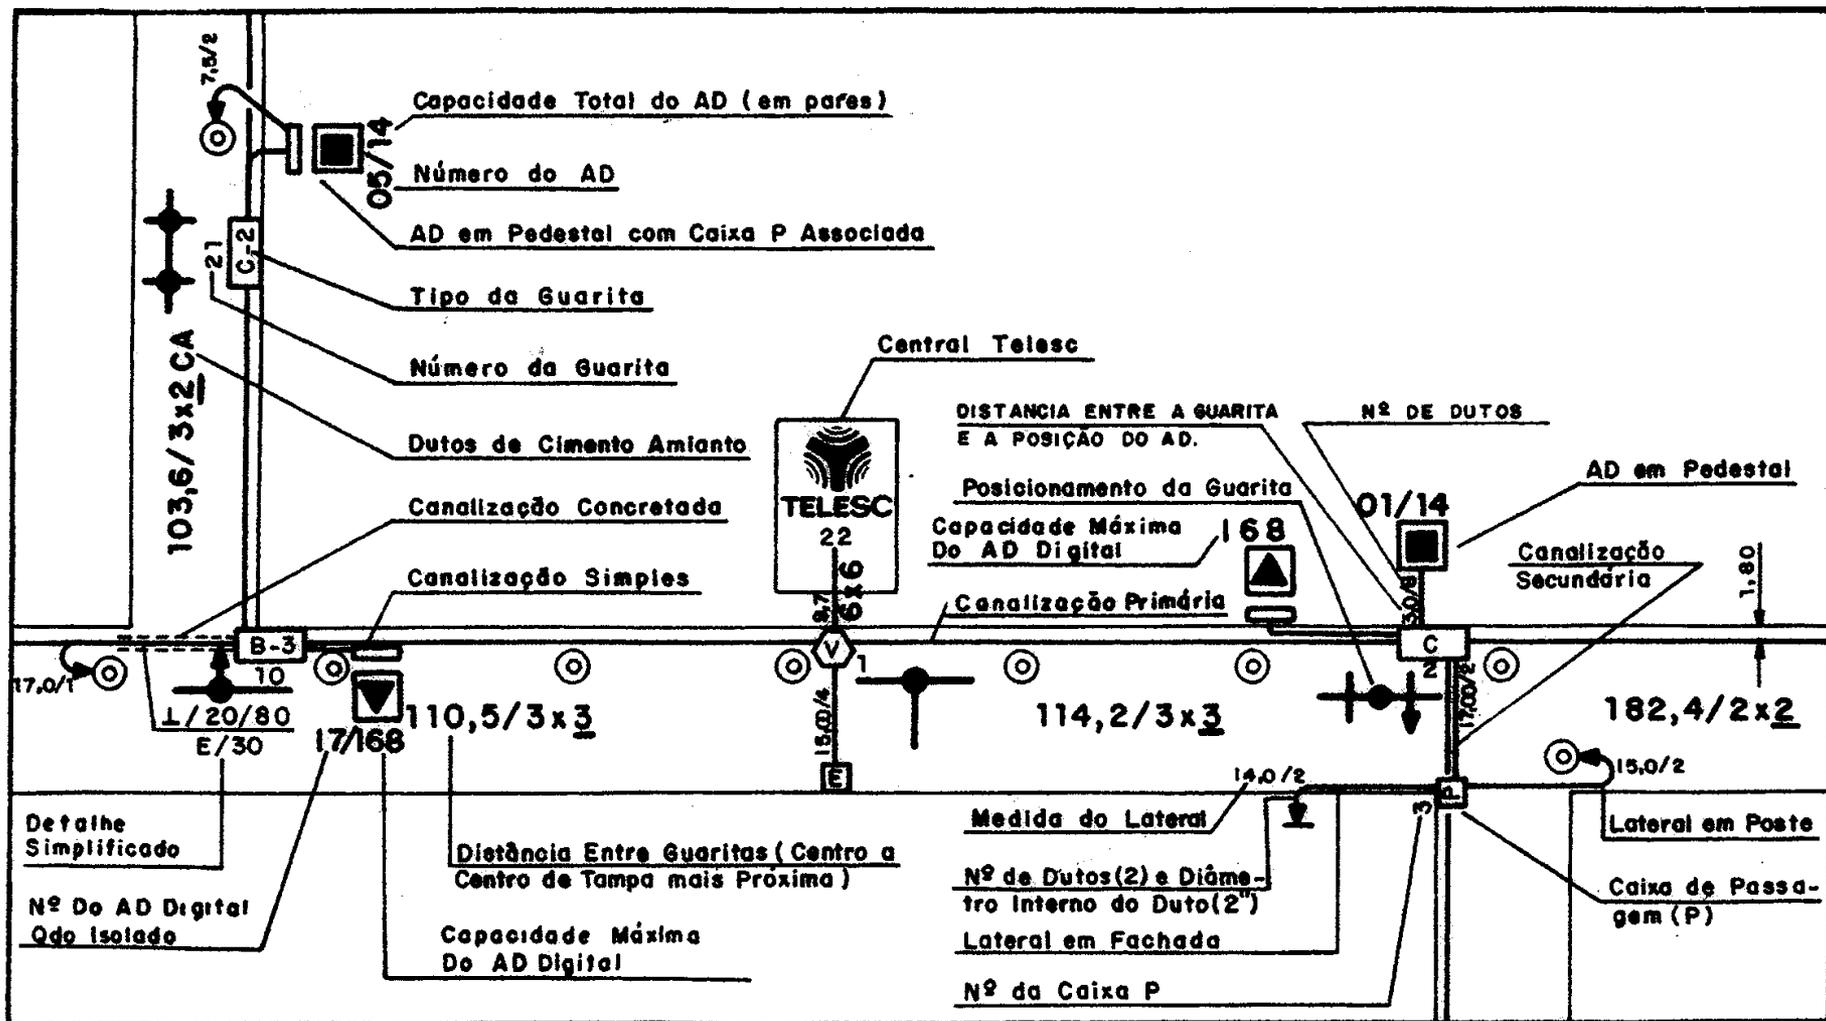


CANALIZAÇÃO DO
 SUBTERRÂNEO
 (CS)


ESQUEMÁTICO
DO
SUBTERÂNEO
(ES)

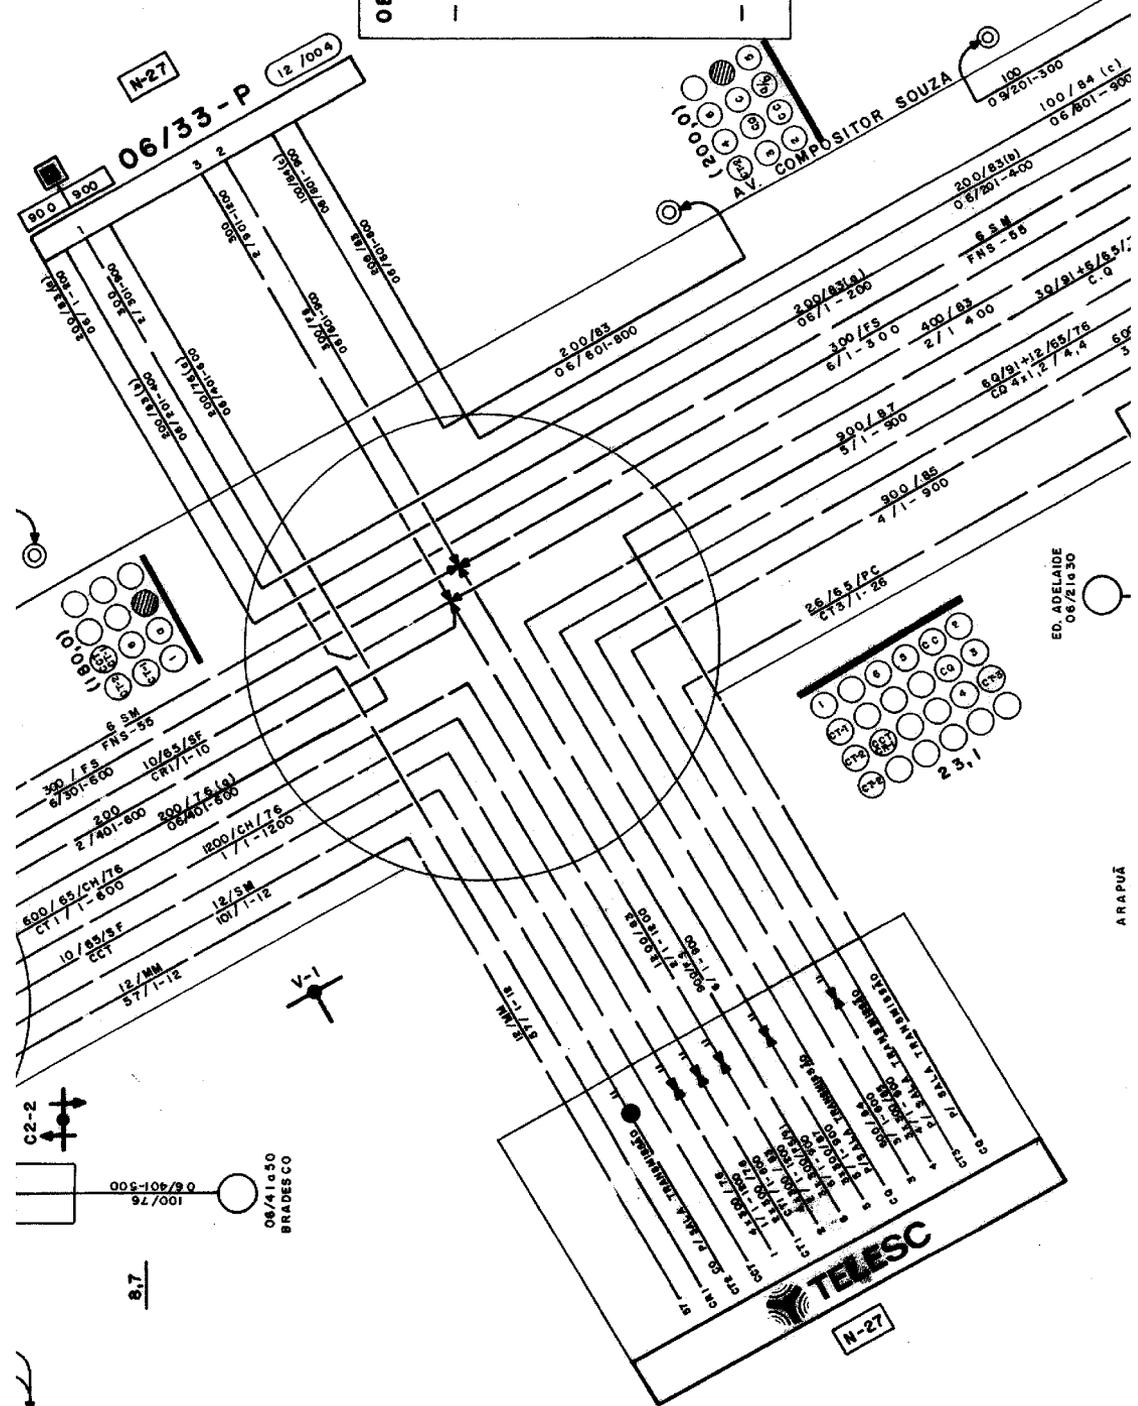


MAPA CHAVE
DO
ESQUEMÁTICO
(ME)

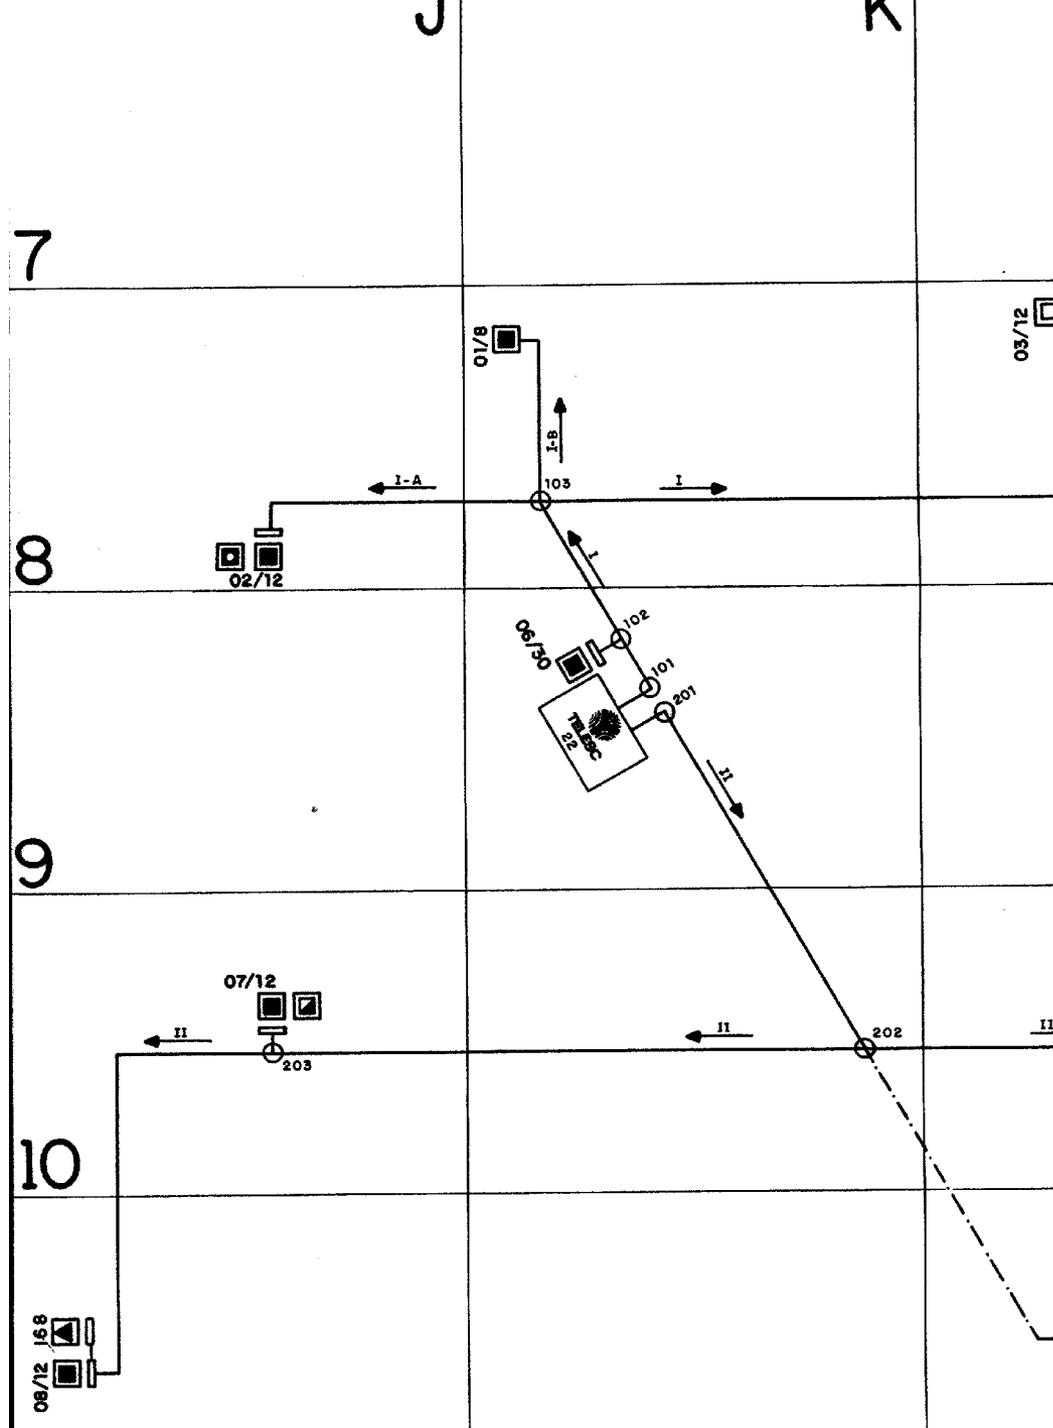


CT-APL

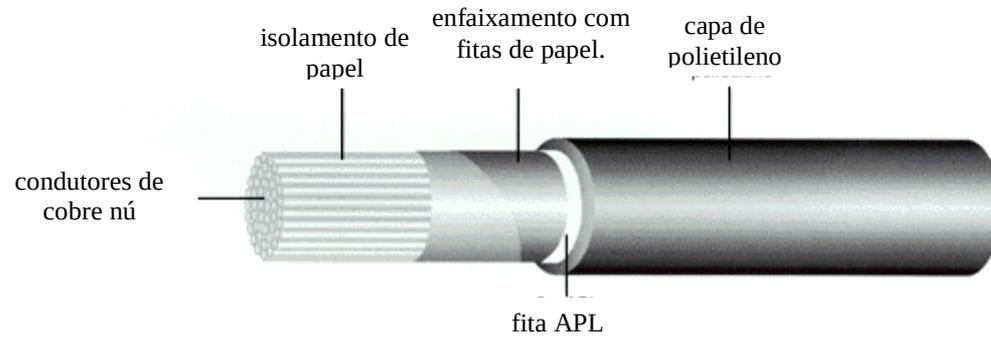


CTS-APL

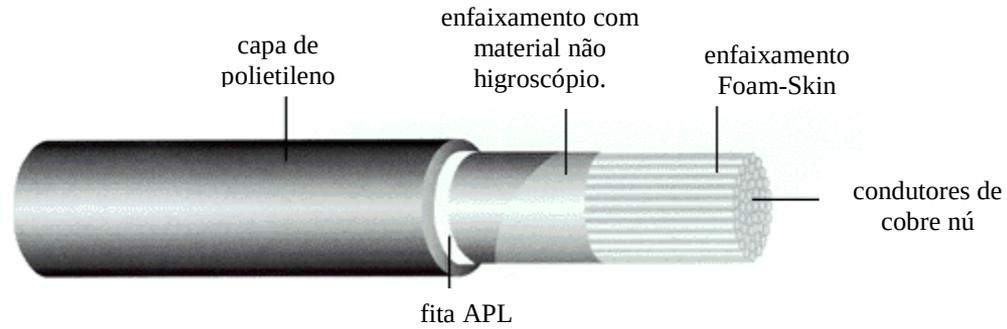

CTS-APL-G

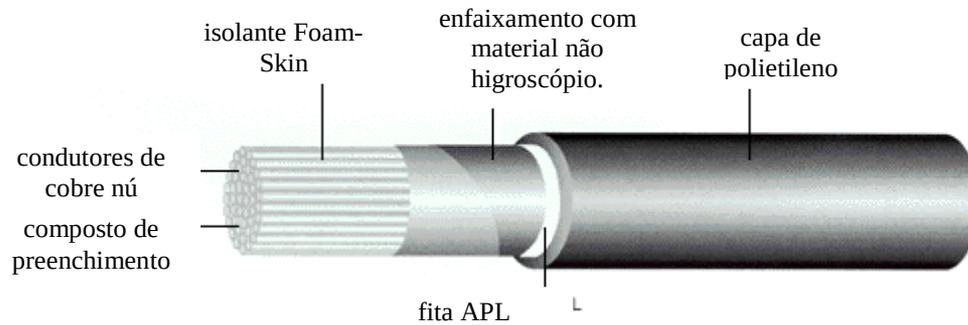

CTP-APL

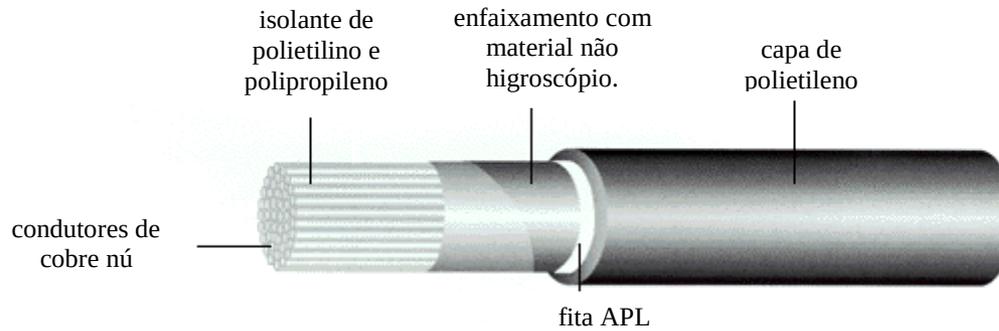

CTP-APL-G

